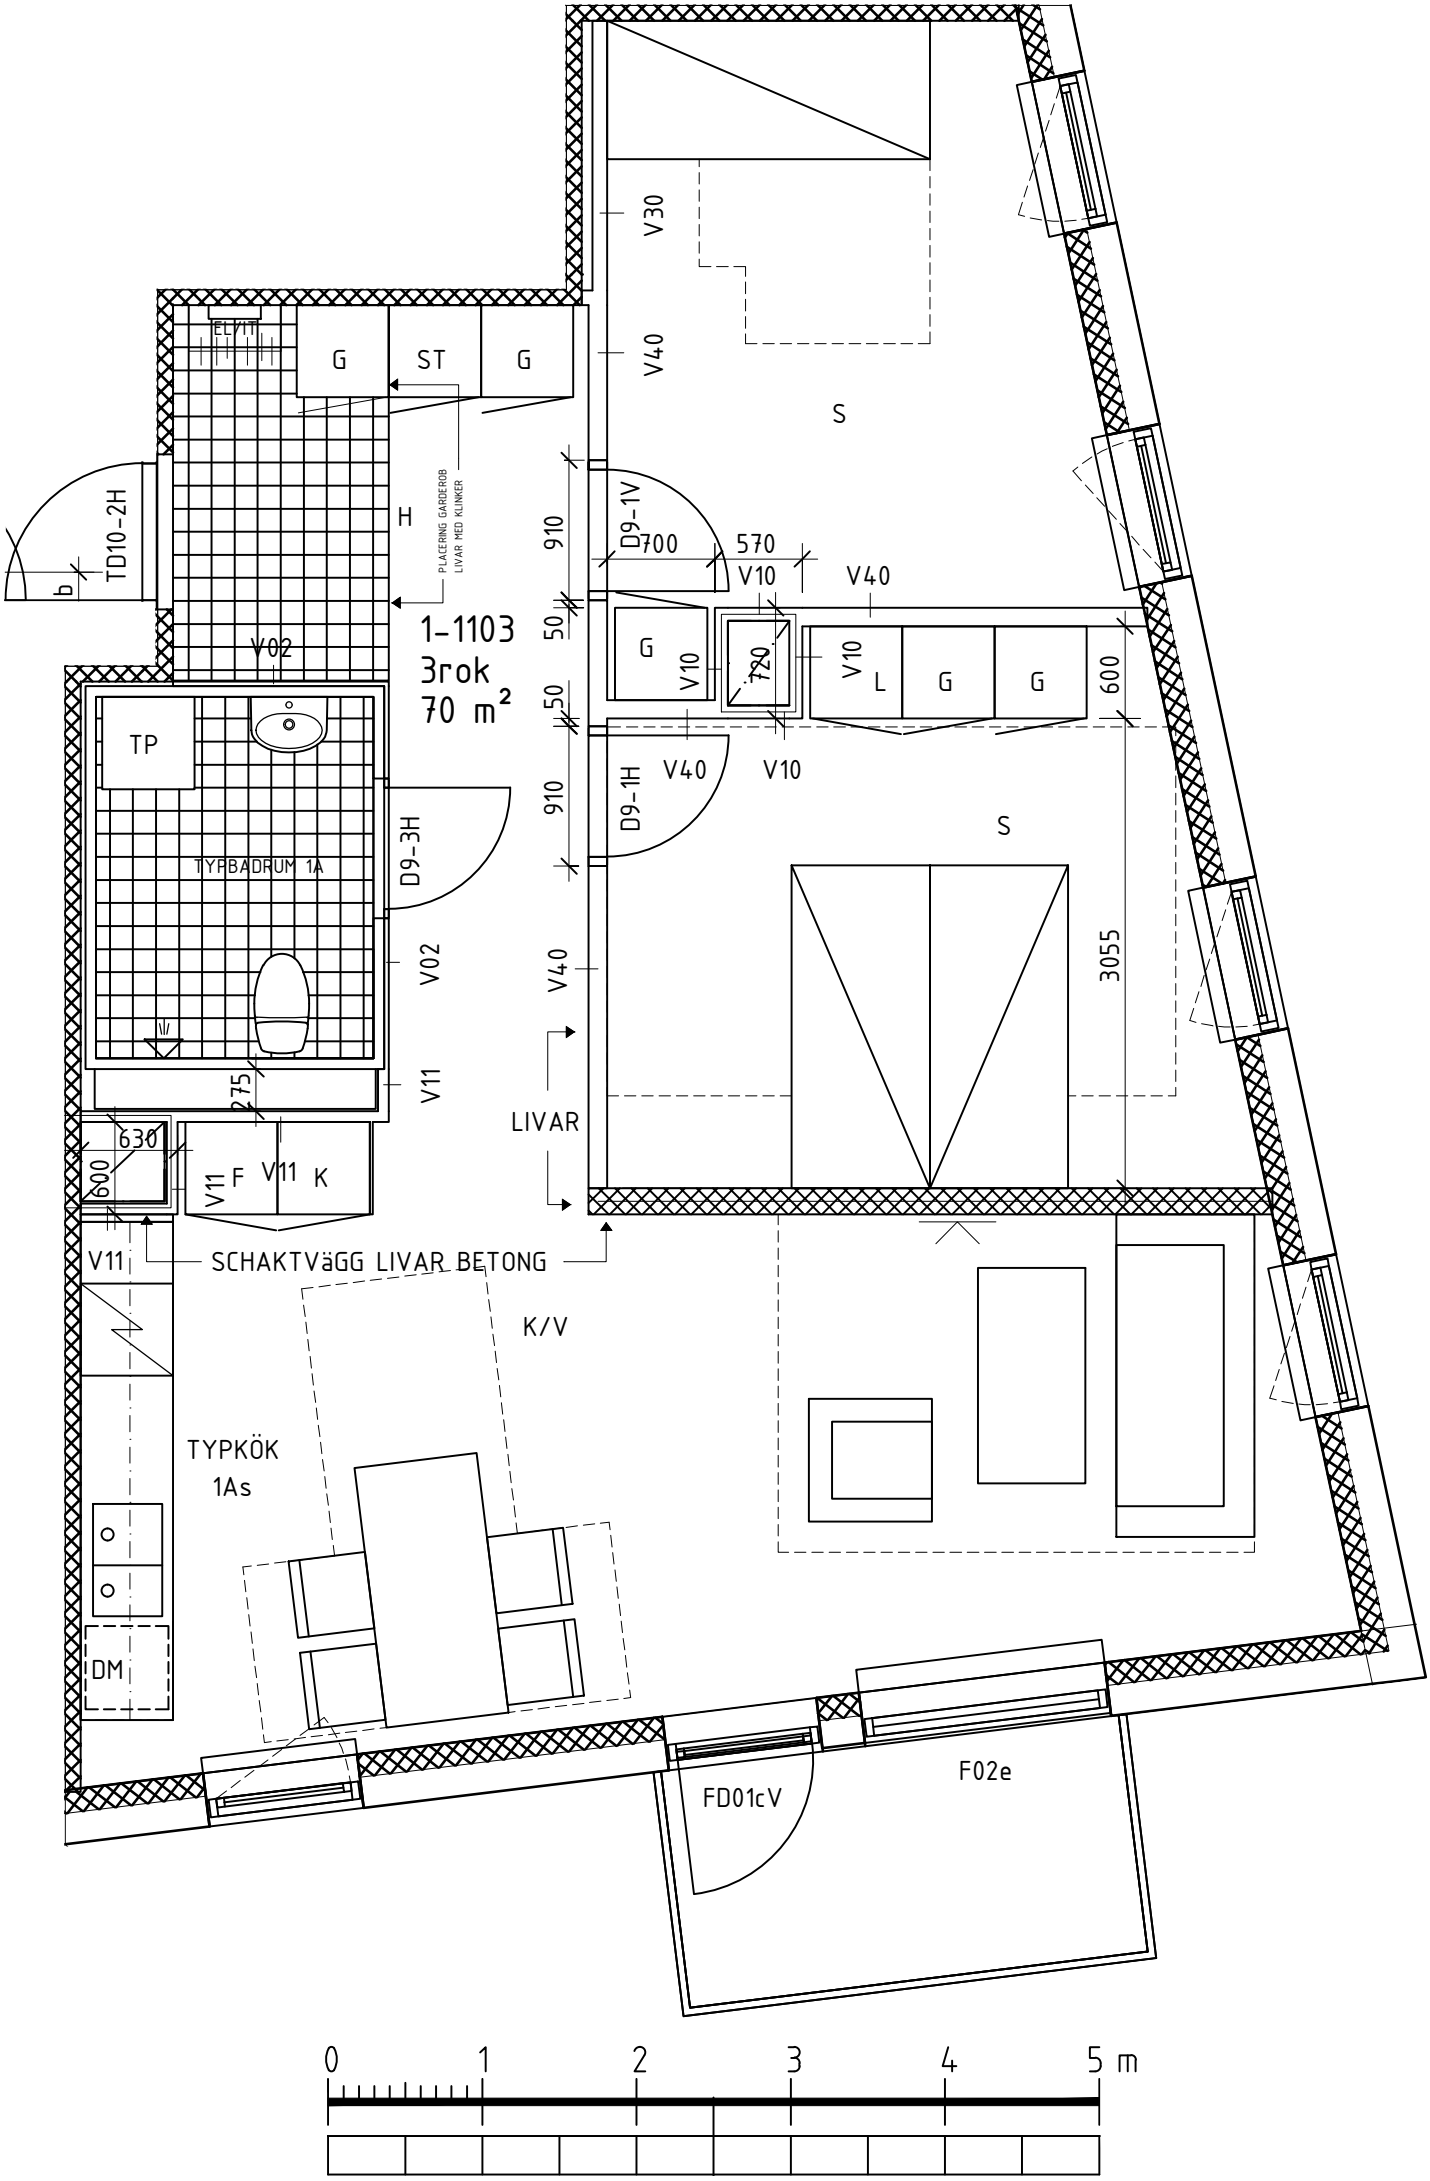
ELVIT
G
ST
G
V30
V40
S
PLACERING GARDEROB
LIVAR MED KLINKER
H
TD10-2H
b
910
D9-1V
700
570
V10
V40
1-1103
3rok
70 m²
V02
50
G
V10
720
V10
L
G
G
600
TP
50
V40
V10
910
D9-1H
S
TYPBADRUM 1A
D9-3H
V02
V40
3055
V11
275
LIVAR
630
600
V11 F
V11 K
V11
SCHAKTVäGG LIVAR BETONG
K/V
TYPKÖK
1As
DM
FD01cV
F02e
0
1
2
3
4
5 m