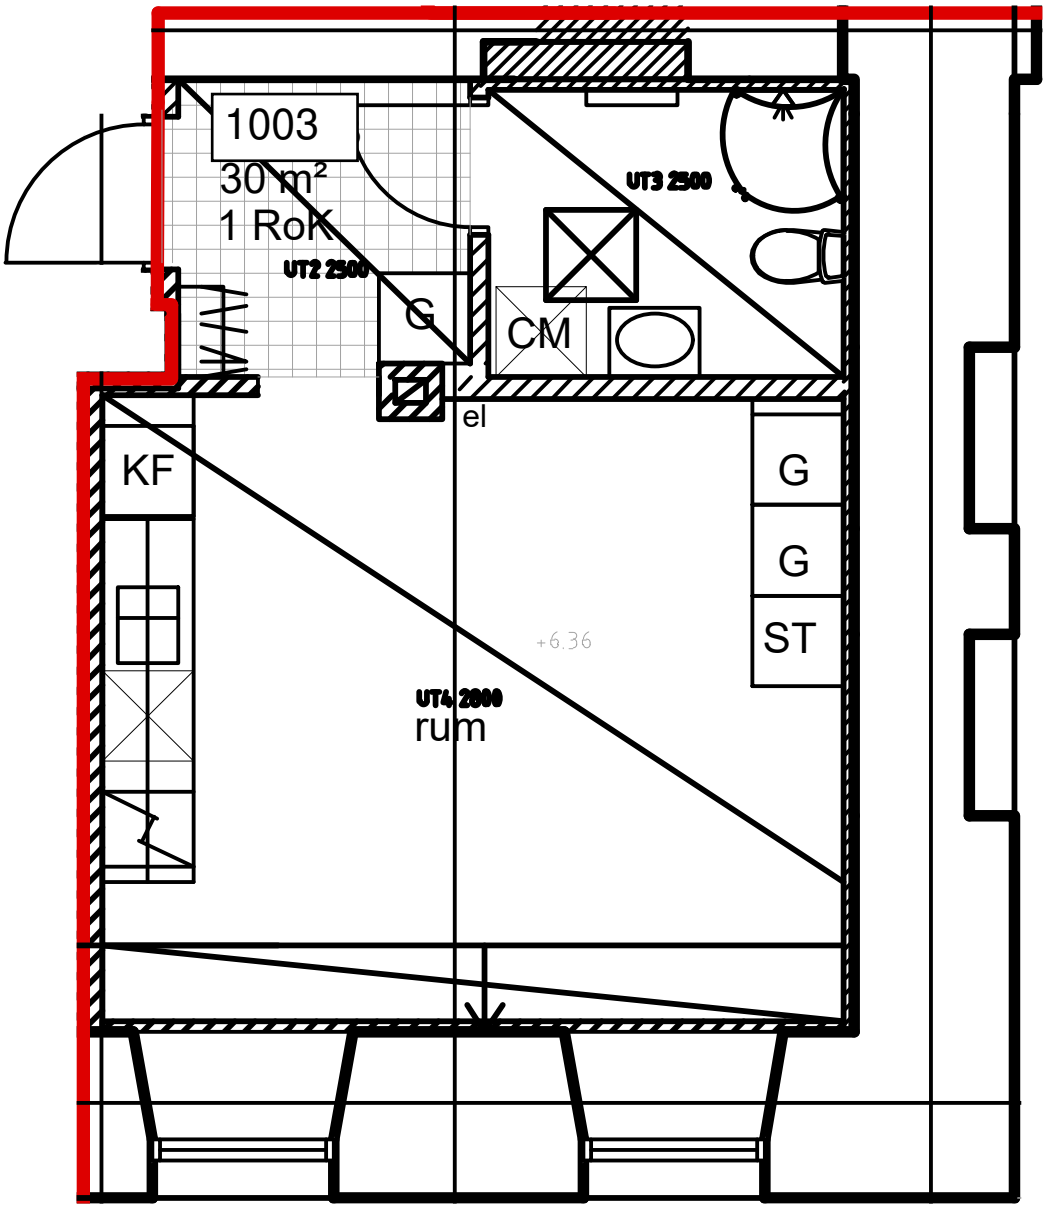
1003
30 m²
1 RoK
UT2 2500
UT3 2500
G
CM
el
KF
G
G
ST
+6.36
UT4 2000
rum

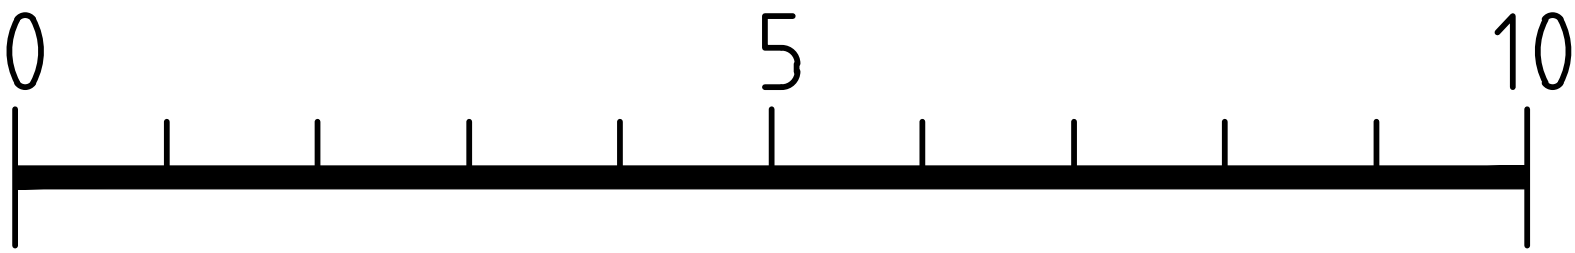
0
5
10