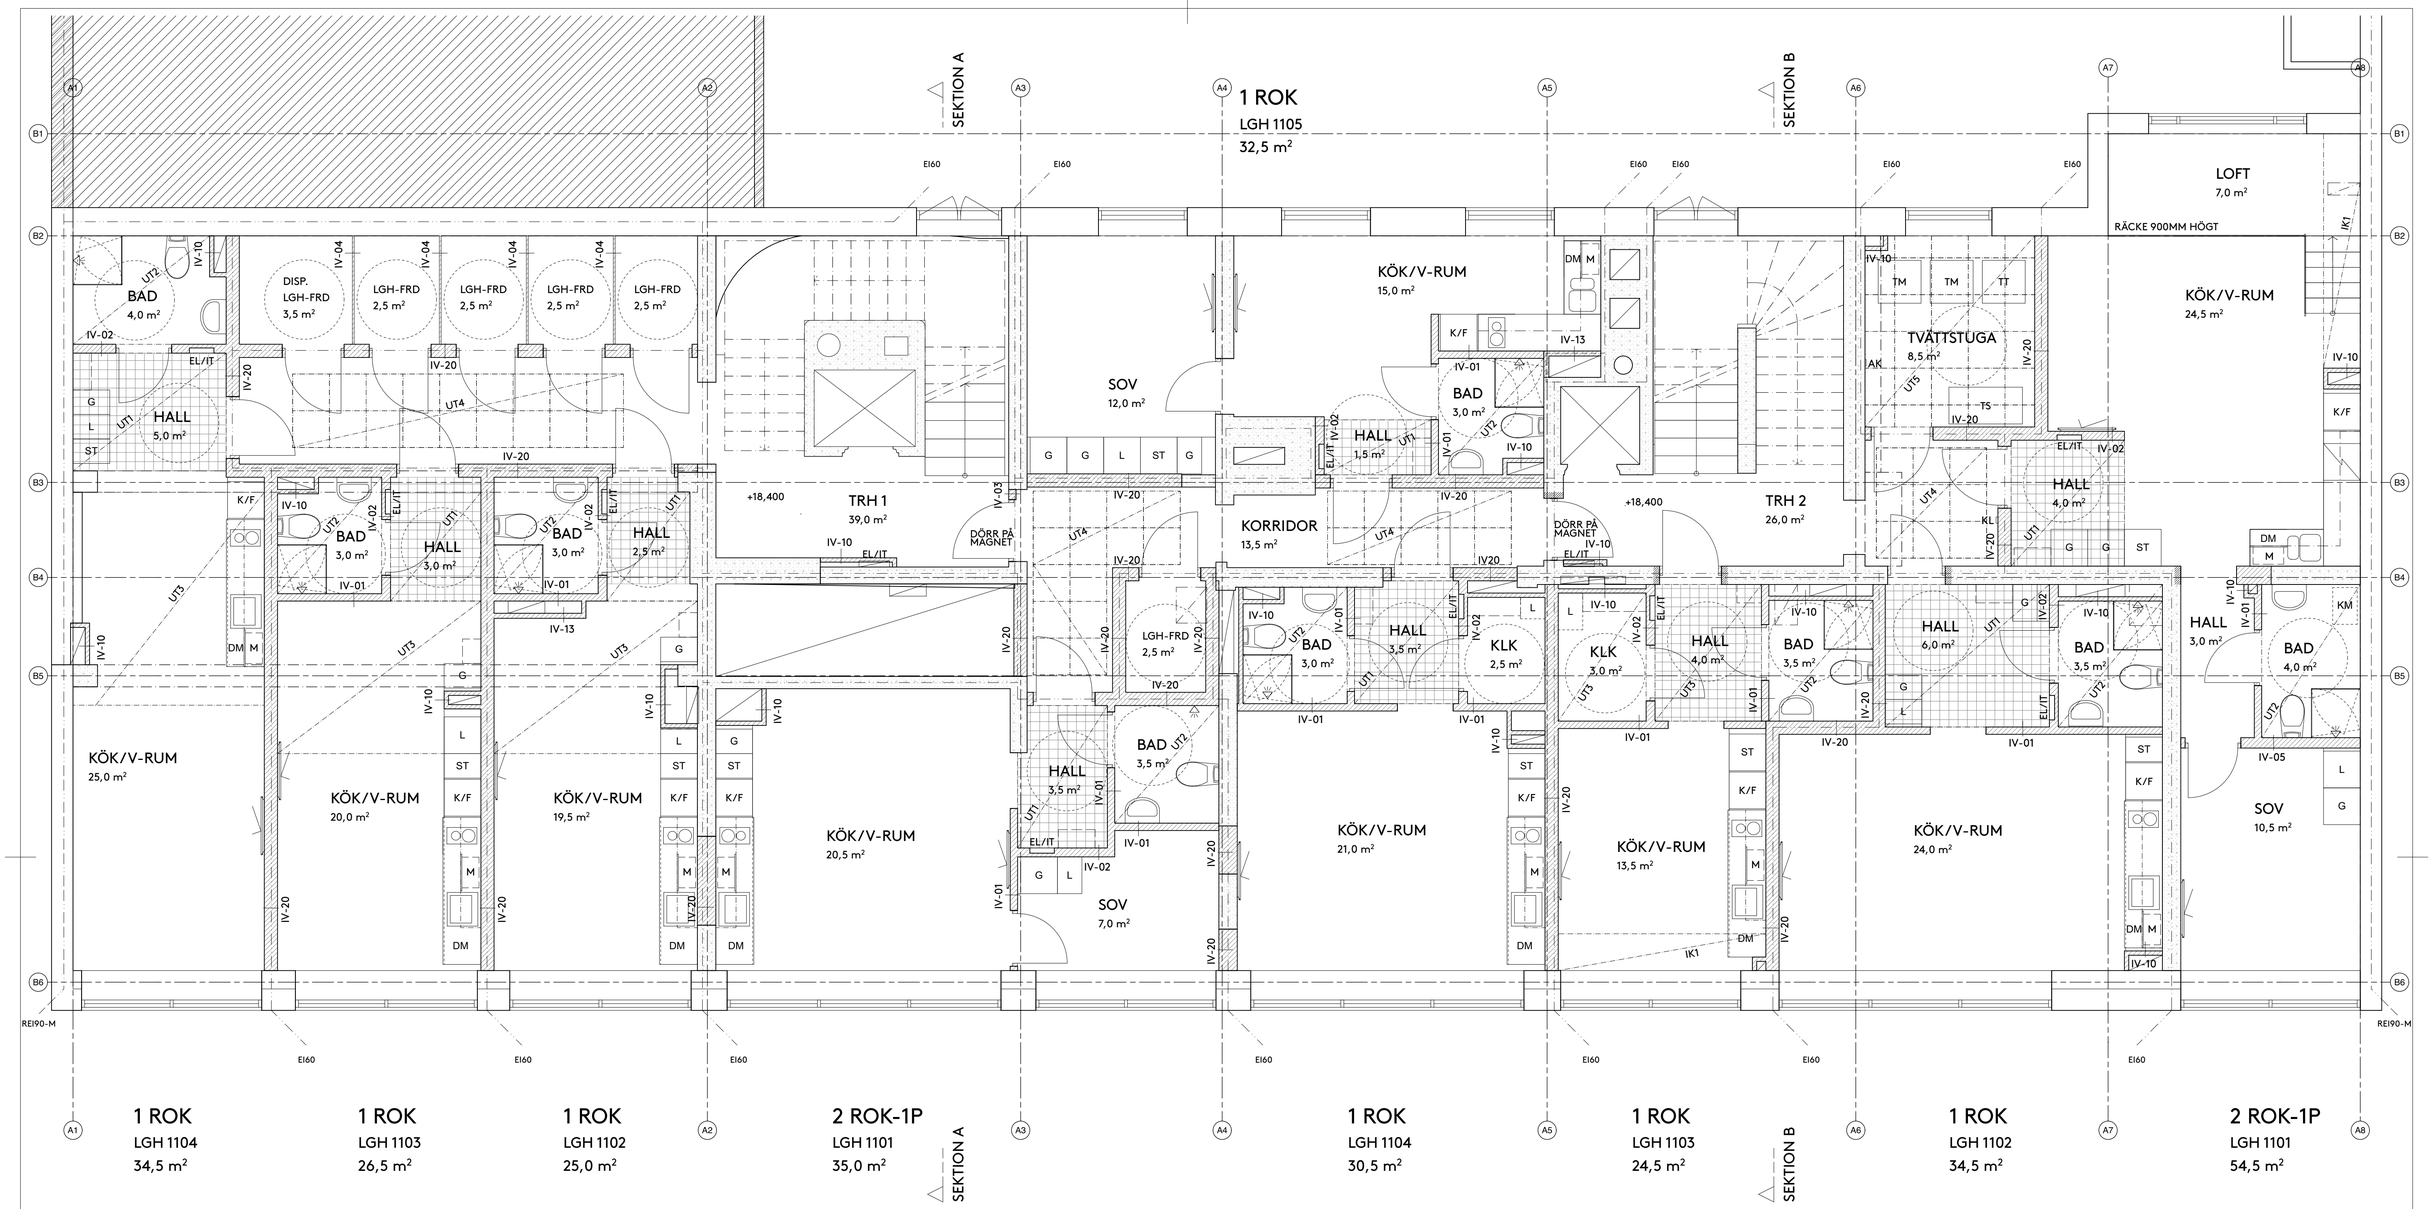

FÖRKLARINGAR

ALLA MÅTT ANGES I MILLIMETER.
PLUSHÖJDER ANGES I METER.

HANDLINGEN BASERAS PÅ BYGGLOVSHANDLINGAR 2021-08-09 OCH 3D-SCANNAD MODELL.
KONTROLLMÅTNING KRÄVS INNAN PÅBÖRJAT ARBETE.

- EI30
- EI60
- REI90-M
- NY VÄGG
- UTANFÖR ENTREPRENAD
- GOLVBELÄGGNING HALL

AK	ARMBÅGSKONTAKT
(AK)	ARMBÅGSKONTAKT, LÄGE EJ FASTSTÄLLT
BGV	BRANDGASVENTILATION
BH	BRÖSTNINGSHÖJD
BV	BARNVAGN
C	CYKEL
DA	DÖRRAUTOMATIK
DM	DISKMASKIN
F	FRYSSKÅP
FRD	FÖRRÅD
G	GARDEROB
IK	INKLÄDNAD
K	KYLSKÅP
K/F	KYL/FRYSSKÅP
KL	KORTLÄSARE
(KL)	KORTLÄSARE, LÄGE EJ FASTSTÄLLT
KLK	KLÄDKAMMARE
KM	KOMBIMASKIN
L	LINNESKÅP
LGH	LÄGENHET
M	MICROVÅGSUGN I ÖVERSKÅP
P	PARKERING
TPB	PLATS FÖR TILLGÄNGLIG POSTBOX
PB	POSTBOXAR
RS	RULLSTOL
ST	STÄDSKÅP
TL	TAKLUCKA
TM	TVÄTTMASKIN
TS	TORKSKÅP
TT	TORKTUMLARE
UT	UNDERTAK
VL	VINDSLUCKA
ÖFG	ÖVER FÄRDIGT GOLV

FÖRESKRIFTER

INFÄSTNING KÖK
KÖK SOM VETTER MOT SOVRUM/SOVPLATS I INTILLIGGANDE LGH UTFÖRS MED AVVIBRERAD INFÄSTNING.

UNDERTAK
SAMTLIGA UNDERTAK MONTERAS SÅ HÖGT SOM MÖJLIGT.

UT1	HALL: 28MM LÄKT + 13MM GIPS
UT2	BADRUM: 45MM REGEL + 45MM MINULL + 2x13MM GIPS
UT3	LJUDISOLERING AV AVLOPP: 45MM REGEL + 2x13MM GIPS.
UT4	TRAPPHUS: KLASS C ABSORBENT, 600x600MM, MONTERAS DIKT AN UT1. SKA KLARA BRANDPÅVERKAN 300ºC I 10 MINUTER. KAN BEHÖVA PLACERAS PÅ VÄGG I P15. FÅR SKE EFTER SAMRÅD MED AKUSTIKER.
UT5	TVÄTTSTUGA: COMBISON DUO A, 600X600MM, NEDPENDLAT 125MM.
UT6	HISSMASKINRUM: ABSORBENT AV 50MM MINERALULL DIKT AN TAK.
UT7	BADRUM P15: 45MM REGEL + 13MM GIPS

UT1 UTFÖRS GENERELLT ÄVEN I TRAPPHUS OCH KORRIDORER P10-14 (EJ LITTERERAT).

INKLÄDNADER GENERELLT
UTFÖRS MED 1x13MM GIPS, OCH I SÅ SMÅ DIMENSIONER SOM MÖJLIGT.

- VENTILATIONSKANALER INOM LGH.
- HUVUDSTRÅK VÄRMEMATNING P11.
- RÖRDRAGNINGAR KORRIDORSTAK P15.

INKLÄDNADER MED LJUD-/BRANDKRAV
IK1 2x13MM GIPS

TRAPPOR
FÖRSTA OCH SISTA STEGET I VARJE TRAPPLÖP FÖRSES MED KONTRASTMARKERING.
HANDLEDARE SKA GÅ FÖRBI FÖRSTA OCH SISTA STEG MED 300MM.

TAKAVVATTNING
NY FOTRÄNNA PÅ TAK, ANSLUTS TILL STUPRÖR I BEFINTLIGA LÄGEN (FINNS EJ MED PÅ RITNING).

UPPLAG FÖR TAKBALKAR
UTSTICKEN KAPAS ENL. K-RITNING.
SYNLIGA UPPLAG I VINDSLÄGENHETER KLÄS IN/ BRANDSKYDDAS ENL. K-RITNING.

HÄNVISNINGAR

PLANRITNINGAR 1:100	A-40-1-109
PLANRITNINGAR 1:50	A-40-1-1091 TILL A-40-1-1161
SEKTIONER	A-40-2-100
VÄGGUPPSTÄLLNING	A-43-4-100
K-RITNING	K-20.6-31 TILL K-20.6-34
AKUSTIKRAPPORT, BH	2022-02-23
BRANDSKYDDSBESKRIVNING, BH	2022-02-18

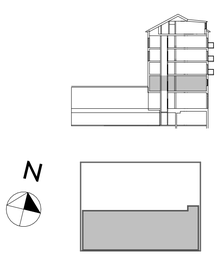

1:50 (A1)
0 5

REV	ANT	ÄNDRINGEN AVSER	SIGN	DATUM

BYGGHANDLING

ÅWL

KV. KORPEN 18

OMBYGGNATION AV BOSTÄDER

☒ A	ÅWL Arkitekter AB	08-555 786 00
☐ VVS	-	-
☐ K	-	-
☐ E	-	-
☐ L	-	-
☐ B	-	-

RITAD KONSTRUERAD	HANDLÄGGARE	PROJEKTNUMMER
JK, MR	MR	1021264
DATUM	ANSVARIG	
2022-03-04	Peter Forsell	

RITNINGENS INNEHÅLL

PLAN 11

BOSTÄDER

SKALA A1 1:50
SKALA A3 1:100

KOD TYP POS	RITNINGSNUMMER	REV
-	A-40-1-1111	-