


Inre hamnen Bränneriet 2

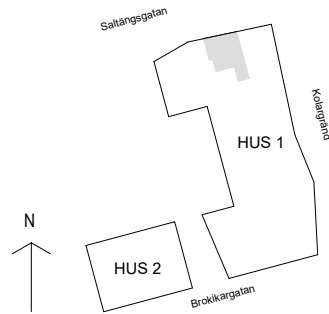


1 ROK

34.5 m²

Saltängsgatan 102


1-1101, 1-1201, 1-1301

1-1401

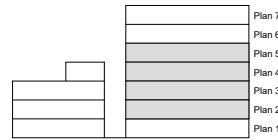

Rätt till ändringar förbehålles och ytangivelser är preliminära.

OBS! Kvadratmeter utgör inte hela bostadsytan

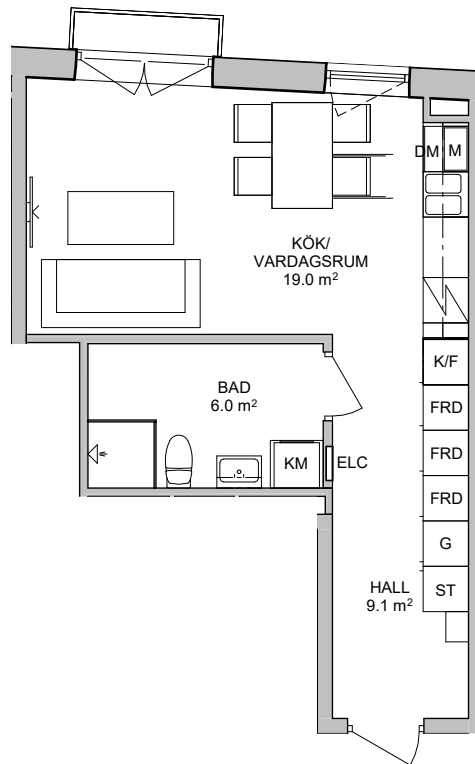

SKALA 1:100

Generell Symbolförklaring

| | | | |
|--|------------------------|--|-------------------------------|
| | Bänkskiva med överskåp | | M Mikro i överskåp |
| | DM Diskmaskin | | TV Plats för vägghängd TV |
| | F Frys | | ELC Skåp för el/data |
| | FRD Förråd | | Spishäll med underbyggnadsugn |
| | G Garderob | | ST Städskåp |
| | KLK Klädhängare | | TT Torktumlare |
| | KLK Klädkammare | | TM Tvättmaskin |
| | KM Kombimaskin | | |
| | K Kyl | | |
| | KF Kyl och frys | | |
| | L Linneskåp | | |



SÖDERSTADEN