



Inre hamnen Bränneriet 2

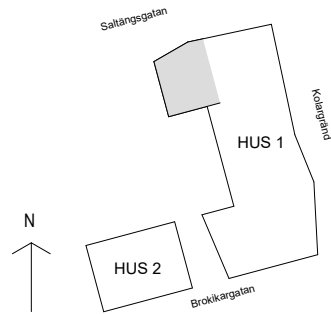


3 ROK

74m²
Saltängsgatan 102
1-1602

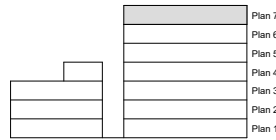

Rätt till ändringar förbehålles och ytangivelser är preliminära.

OBS! Kvadratmeter utgör inte hela bostadsytan

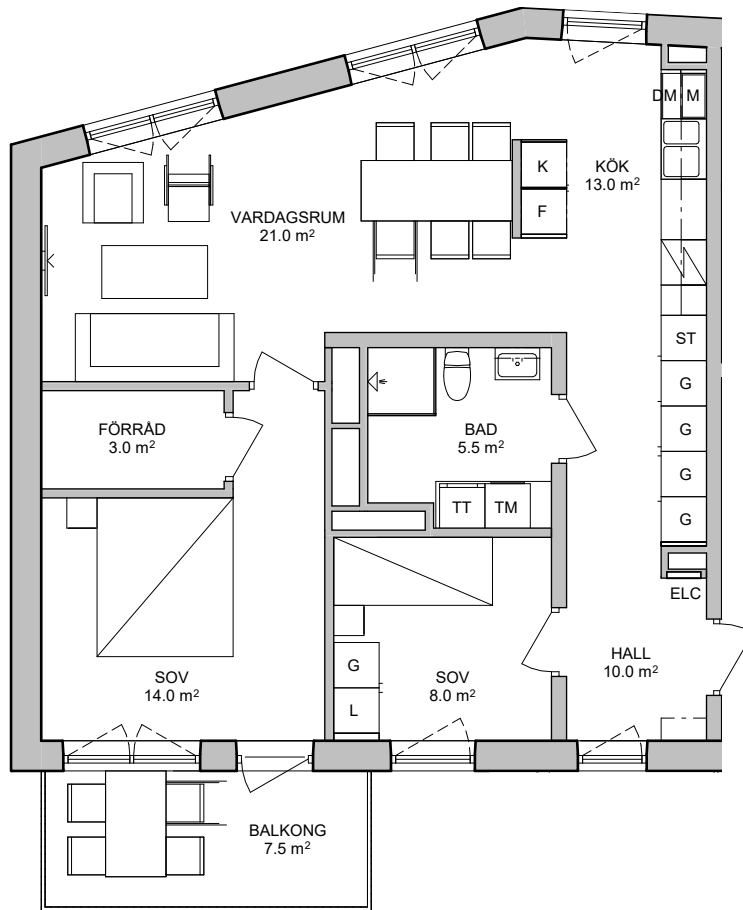

SKALA 1:100

Generell Symbolförklaring

| | | | |
|--|------------------------|--|-------------------------------|
| | Bänkskiva med överskåp | | M Mikro i överskåp |
| | DM Diskmaskin | | TV Plats för vägghängd TV |
| | F Frys | | ELC Skåp för el/data |
| | FÖR Förråd | | Spishäll med underbyggnadsugn |
| | G Garderob | | ST Städskåp |
| | KL Klädhängare | | TT Torktumlare |
| | KLK Klädkammare | | TM Tvättmaskin |
| | KM Kombimaskin | | |
| | K Kyl | | |
| | KF Kyl och frys | | |
| | L Linneskåp | | |



SÖDERSTADEN