



Inre hamnen Bränneriet 2

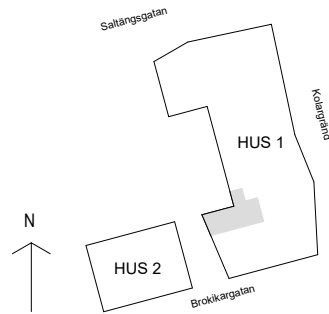


1 ROK

55 m²
Kolsjögränd 6
2-1003

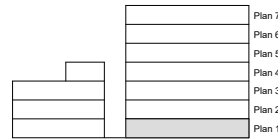

Rätt till ändringar förbehålles och ytangivelser är preliminära.

OBS! Kvadratmeter utgör inte hela bostadsytan

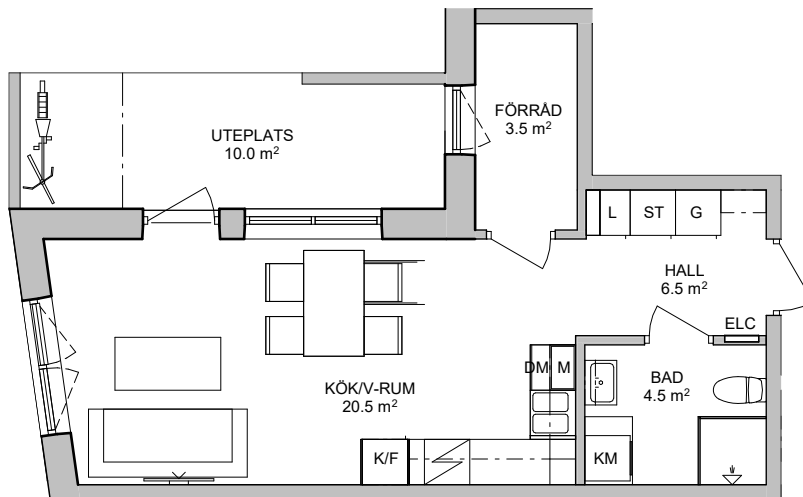

SKALA 1:100

Generell Symbolförklaring

Bänkskiva med överskåp	M Mikro i överskåp
DM Diskmaskin	TV Plats för vägghängd TV
F Frys	ELC Skåp för el/data
FRD Förråd	Spishäll med underbyggnadsugn
G Garderob	ST Städskåp
Klädhängare	TT Torktumlare
KLK Klädkammare	TM Tvättmaskin
KM Kombimaskin	
K Kyl	
KF Kyl och frys	
L Linneskåp	



SÖDERSTADEN