


# Bergskvadraten 3


# 2 ROK

67 m<sup>2</sup>  
Kungsgatan 61  
1209

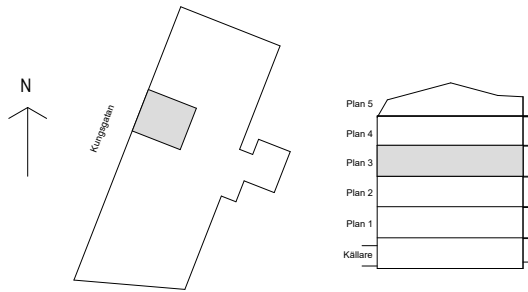

Rätt till ändringar förbehålles och ytangivelser är preliminära.

OBS! Kvadratmeter utgör inte hela bostadsytan

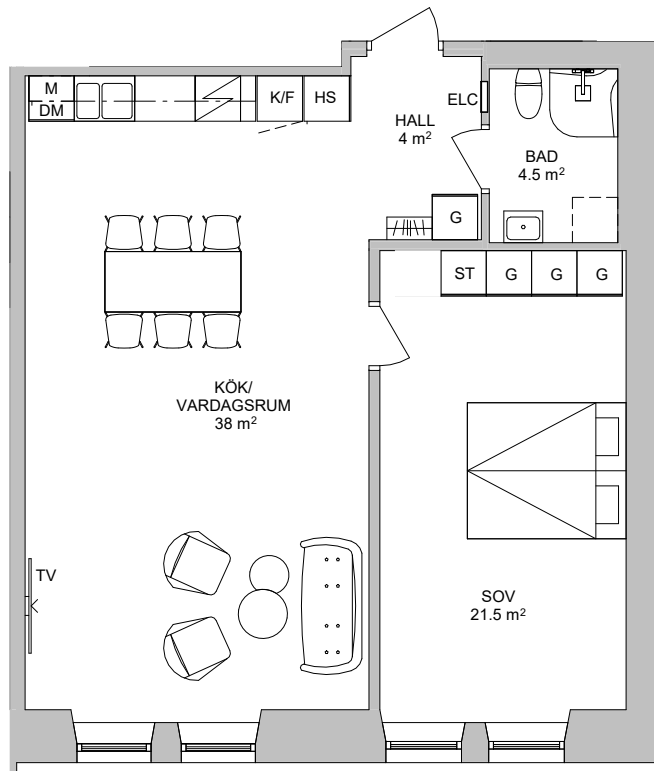

SKALA 1:100

## Generell Symbolförklaring

Bänkskiva med överskåp	M Mikro i överskåp
DM Diskmaskin	TV Plats för vägghängd TV
F Frys	ELC Skåp för el/data
FRU Förråd	Spishäll med underbyggnadsugn
G Garderob	ST Städskap
Klädhängare	TT Torktumlare
KLK Klädkammare	TM Tvättmaskin
KM Kombimaskin	Stege
K Kyl	Plats för kombimaskin
KF Kyl och frys	TF Takfönster
L Linneskåp	



SÖDERSTADEN