


Inre hamnen Kolgården

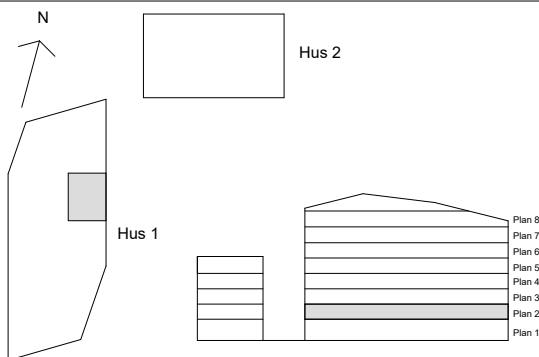


1 ROK

30.0 m²

Kronomagasinsgatan 49
1-1103

Rätt till ändringar förbehålles och ytangivelser är preliminära.

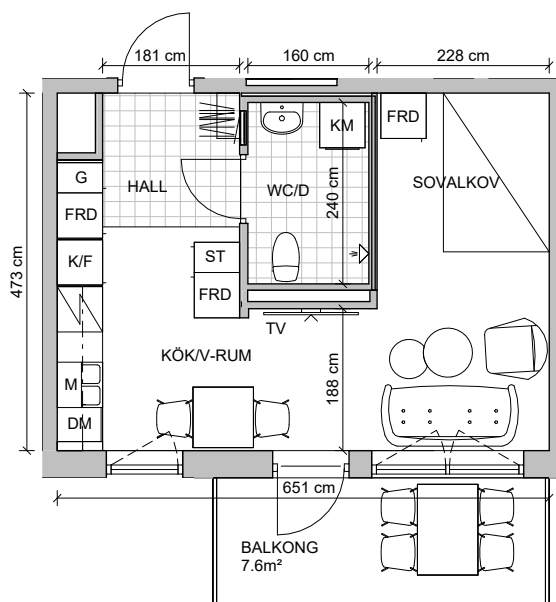

SKALA 1:100

Generell Symbolförklaring

	Bänkskiva med överskåp		M Mikro i överskåp
	DM Diskmaskin		TV Plats för vägghängd TV
	F Frys		ELC Skåp för el/data
	FRD Förråd		Spishäll med underbyggnadsugn
	G Garderob		ST Städsåp
	KLK Klädhängare		TT Torktumlare
	KM Kombimaskin		TM Tvättmaskin
	K Kyl		Stege
	KF Kyl och frys		Plats för kombimaskin
	L Linneskåp		TF Takfönster



SÖDERSTADEN