



Inre hamnen Kolgården

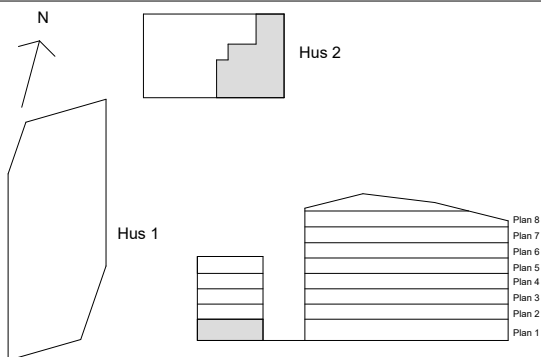

3 ROK

78.0 m²
Brokikargatan 52
2-1001

Rätt till ändringar förbehålles och ytangivelser är preliminära.

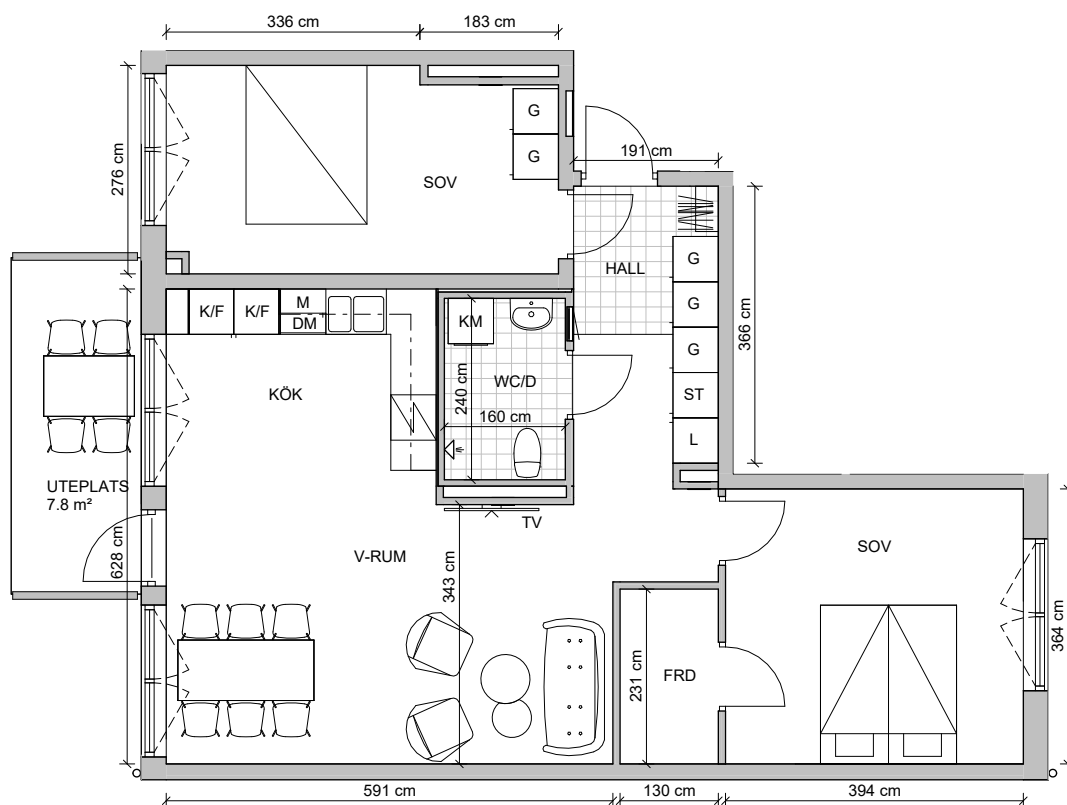

SKALA 1:100

Generell Symbolförklaring

	Bänkskiva med överskåp	M	Mikro i överskåp
DM	Diskmaskin	TV	Plats för vägghängd TV
F	Frys	ELC	Skåp för el/data
FRD	Förråd		Spishäll med underbyggnadsugn
G	Garderob	ST	Städskåp
	Klädhängare	TT	Torktumlare
KLK	Klädkammare	TM	Tvättmaskin
KM	Kombimaskin		Steg
K	Kyl		Plats för kombimaskin
KF	Kyl och frys	TF	Takfönster
L	Linneskåp		



SÖDERSTADEN