



Inre hamnen Kolgården

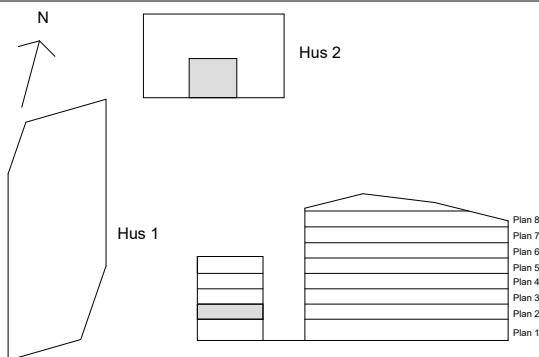

1 ROK

32.5 m²
Brokikargatan 52
2-1102

Rätt till ändringar förbehålles och ytangivelser är preliminära.

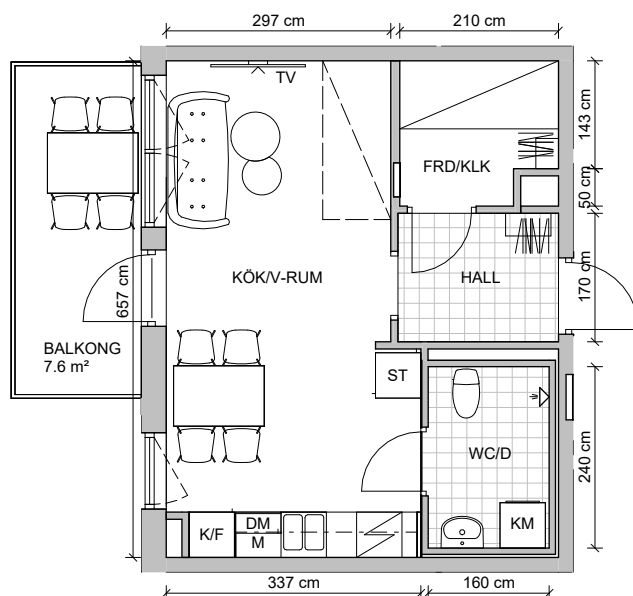

SKALA 1:100

Generell Symbolförklaring

	Bänkskiva med överskåp		M Mikro i överskåp
	DM Diskmaskin		TV Plats för vägghängd TV
	F Frys		ELC Skåp för el/data
	FRD Förråd		Spishäll med underbyggnadsugn
	G Garderob		ST Städskåp
	Klädhängare		TT Torktumlare
	KLK Klädkammare		TM Tvättmaskin
	KM Kombimaskin		Stege
	K Kyl		Plats för kombimaskin
	KF Kyl och frys		TF Takfönster
	L Linneskåp		



SÖDERSTADEN