



Inre hamnen Kolgården

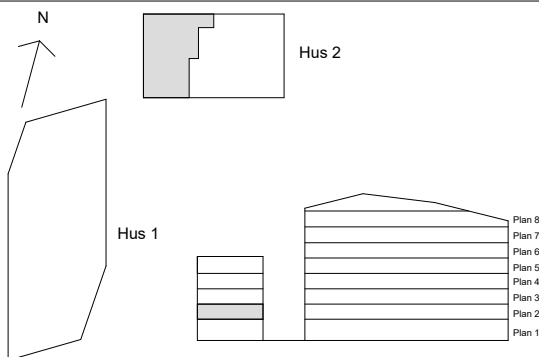

3 ROK

81.0 m²
Brokikargatan 52
2-1103

Rätt till ändringar förbehålles och ytangivelser är preliminära.

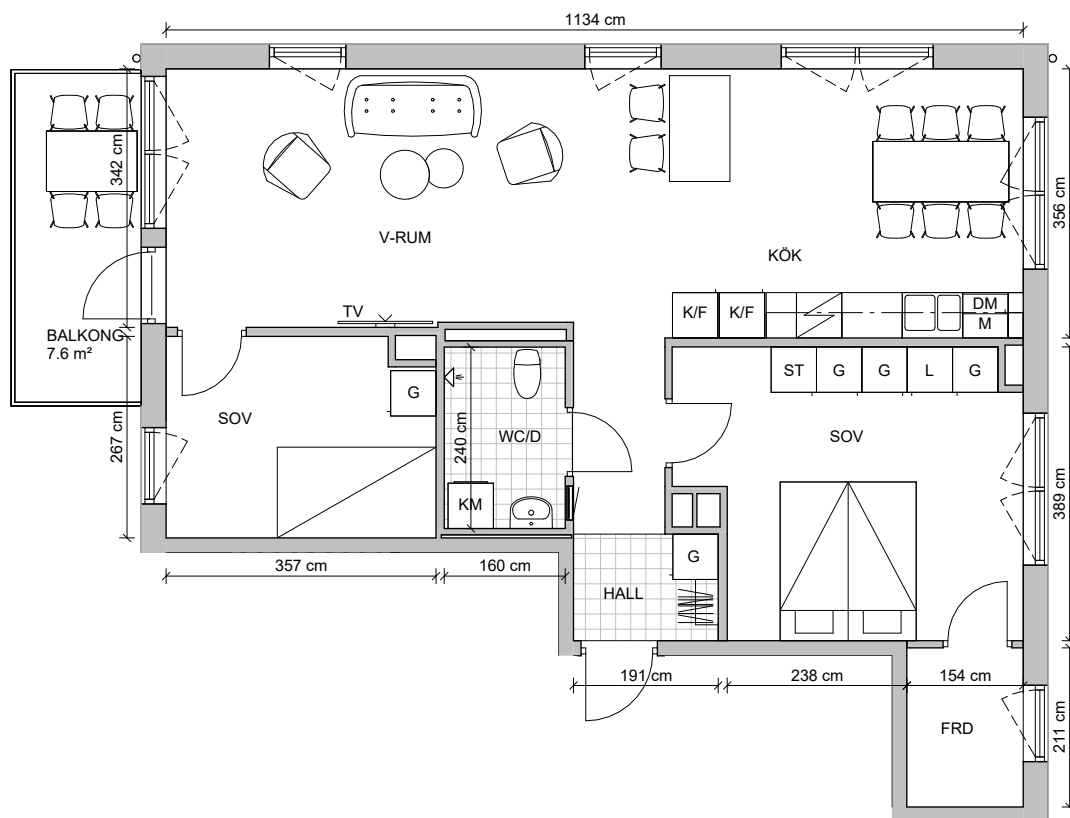

SKALA 1:100

Generell Symbolförklaring

	Bänkskiva med överskåp		M Mikro i överskåp
	DM Diskmaskin		TV Plats för vägghängd TV
	F Frys		ELC Skåp för el/data
	FRD Förråd		Spishäll med underbyggnadsugn
	G Garderob		ST Städsåp
	KLK Klädhängare		TT Torktumlare
	KLK Klädkammare		TM Tvättmaskin
	KM Kombimaskin		Stege
	K Kyl		Plats för kombimaskin
	K/F Kyl och frys		TF Takfönster
	L Linneskåp		



SÖDERSTADEN