


# Inre hamnen Kolgården

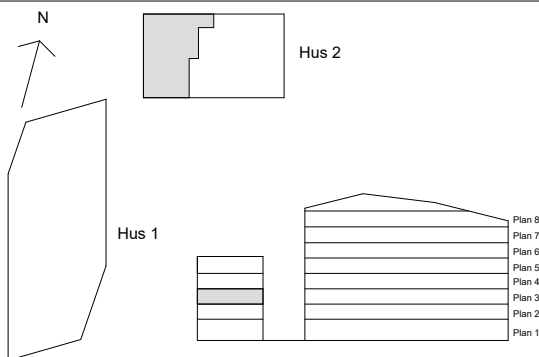


## 3 ROK

81.0 m<sup>2</sup>  
Brokikargatan 52  
2-1203

Plan 8  
Plan 7  
Plan 6  
Plan 5  
Plan 4  
Plan 3  
Plan 2  
Plan 1

Rätt till ändringar förbehålles och ytangivelser är preliminära.

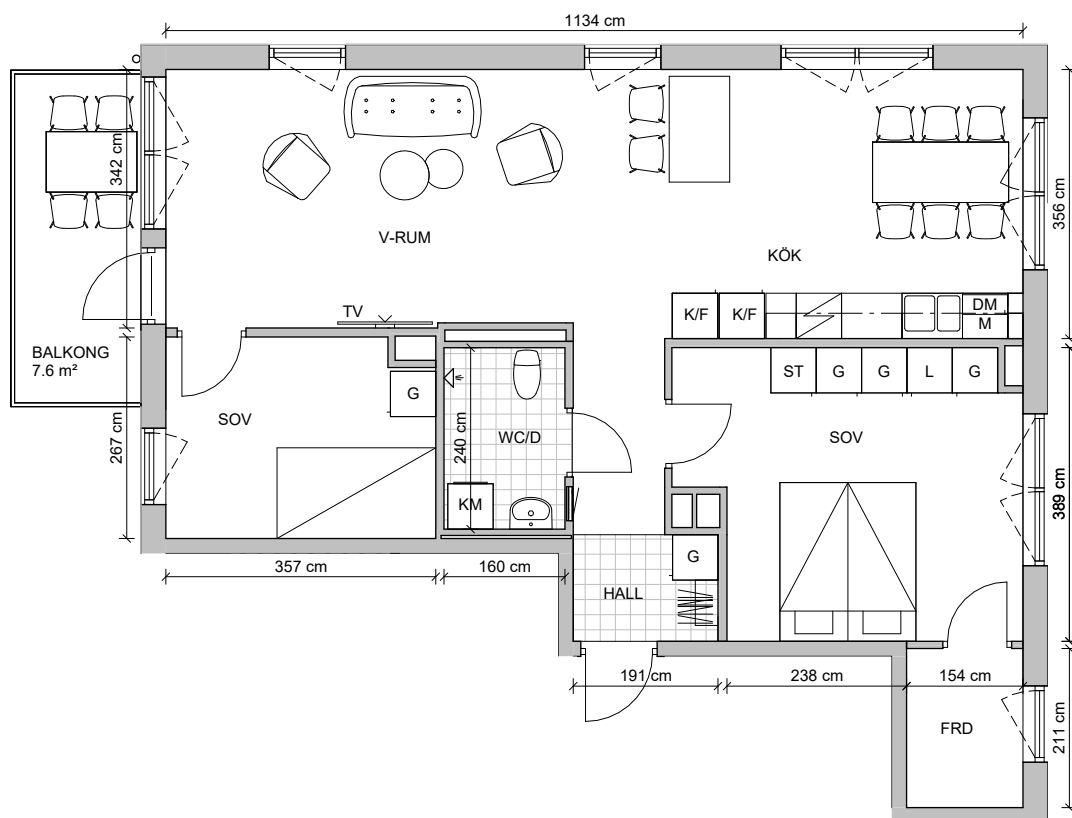

SKALA 1:100

### Generell Symbolförklaring

|  |                        |  |                               |
|--|------------------------|--|-------------------------------|
|  | Bänkskiva med överskåp |  | M Mikro i överskåp            |
|  | DM Diskmaskin          |  | TV Plats för vägghängd TV     |
|  | F Frys                 |  | ELC Skåp för el/data          |
|  | FRD Förråd             |  | Spishäll med underbyggnadsugn |
|  | G Garderob             |  | ST Stadsbänk                  |
|  | KLK Klädhängare        |  | TT Torktumlare                |
|  | KLK Klädkammare        |  | TM Tvättmaskin                |
|  | KM Kombimaskin         |  | Stege                         |
|  | K Kyl                  |  | Plats för kombimaskin         |
|  | KF Kyl och frys        |  | TF Takfönster                 |
|  | L Linneskåp            |  |                               |



SÖDERSTADEN