


96.5 m²
Brokikargatan 52
2-1301

Rätt till ändringar förbehålles och ytanqivelser är preliminära.

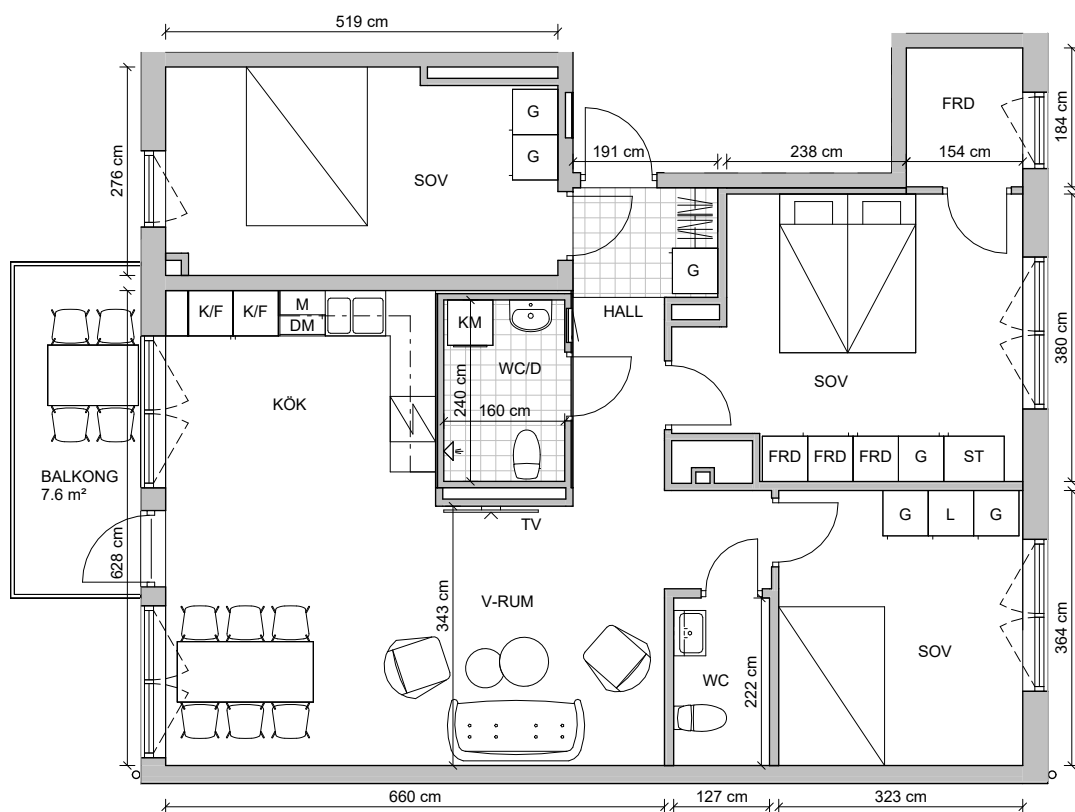

SKALA 1:100

	Bänkskiva med överskåp		M Mikro i överskåp
	Diskmaskin		TV Plats för vägghängd TV
	Frys		ELC Skåp för el/data
	Förråd		Spishåll med underbyggnadsugn
	Garderob		ST Städskåp
	Klädhängare		TT Torktumlare
	KLK Klädkammare		TM Tvättmaskin
	KM Kombimaskin		Stega
	Kyl		Plats för kombimaskin
	Kyl och frys		TF Takfönster
	Linneskåp		



SÖDERSTADEN