


Söderköping Vimman


4 ROK

79 m²
Viggebyvägen 9A
1-1104, 1-1204
13 497 kr/mån

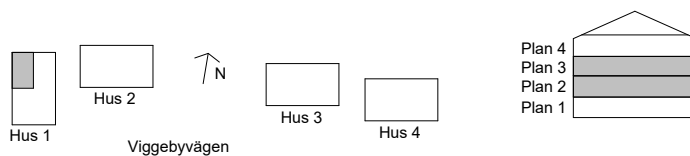

Rätt till ändringar förbehålles och ytangivelser är preliminära.

OBS! Kvadratmeter utgör inte hela bostadsytan

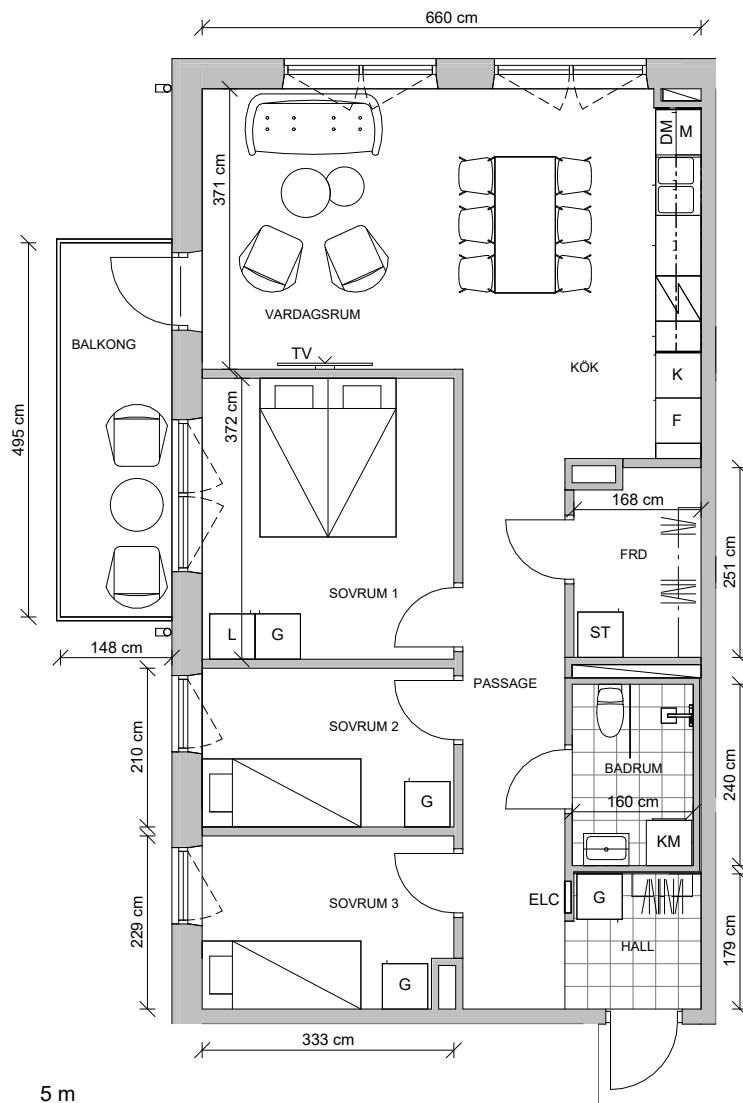

SKALA 1:100

Generell Symbolförklaring

	Bänkskiva med överskåp		M Mikro i överskåp
	DM Diskmaskin		TV Plats för vägghängd TV
	F Frys		ELC Skåp för el/data
	FRD Förråd		Spishäll med underbyggnadsugn
	G Garderob		ST Städsenk
	KLK Klädhängare		TT Torktumlare
	KM Kombimaskin		TM Tvättmaskin
	K Kyl		Stege
	KF Kyl och frys		Plats för kombimaskin
	L Linneskåp		TF Takfönster



SÖDERSTADEN