


Söderköping Vimman


4 ROK

79 m²
Viggebyvägen 9B
2-1104, 2-1204
13 497 kr/mån

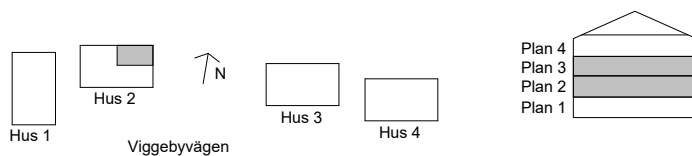

Rätt till ändringar förbehålles och ytangivelser är preliminära.

OBS! Kvadratmeter utgör inte hela bostadsytan

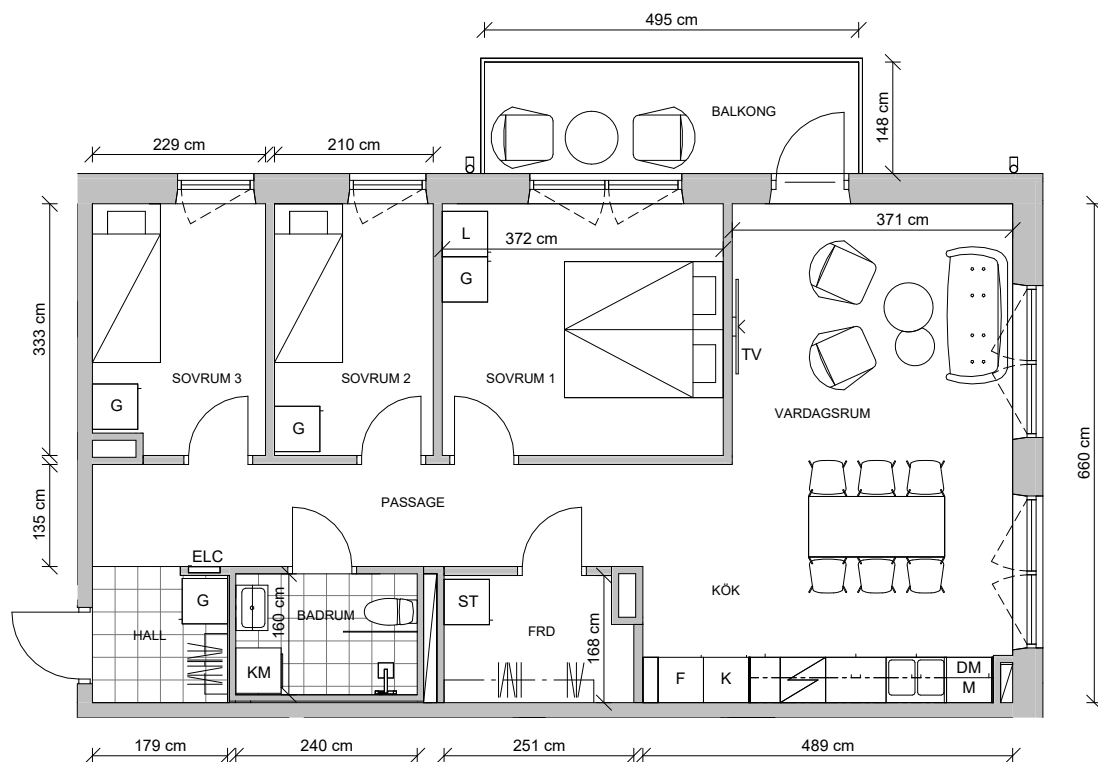

SKALA 1:100

Generell Symbolförklaring

	Bänkskiva med överskåp		M Mikro i överskåp
	DM Diskmaskin		TV Plats för vägghängd TV
	F Frys		ELC Skåp för el/data
	FRD Förråd		SPISHÄLL med underbyggnadsugn
	G Garderob		STÄDSKÅP
	KLK Klädhängare		TT Torkumlare
	KLK Klädkammare		TM Tvättmaskin
	KM Kombimaskin		STEGE
	K Kyl		PLATS FÖR KOMBIMASKIN
	KF Kyl och frys		TF Takfönster
	L Linneskåp		



SÖDERSTADEN