


Söderköping Vimman


3 ROK

72 m²
Viggebyvägen 9B
2-1301
12 405 kr/mån

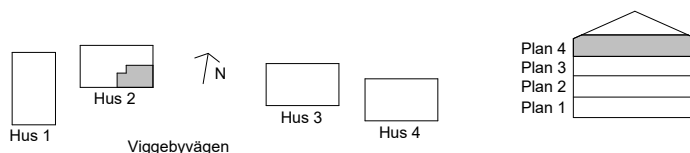

Rätt till ändringar förbehålles och ytangivelser är preliminära.

OBS! Kvadratmeter utgör inte hela bostadsytan

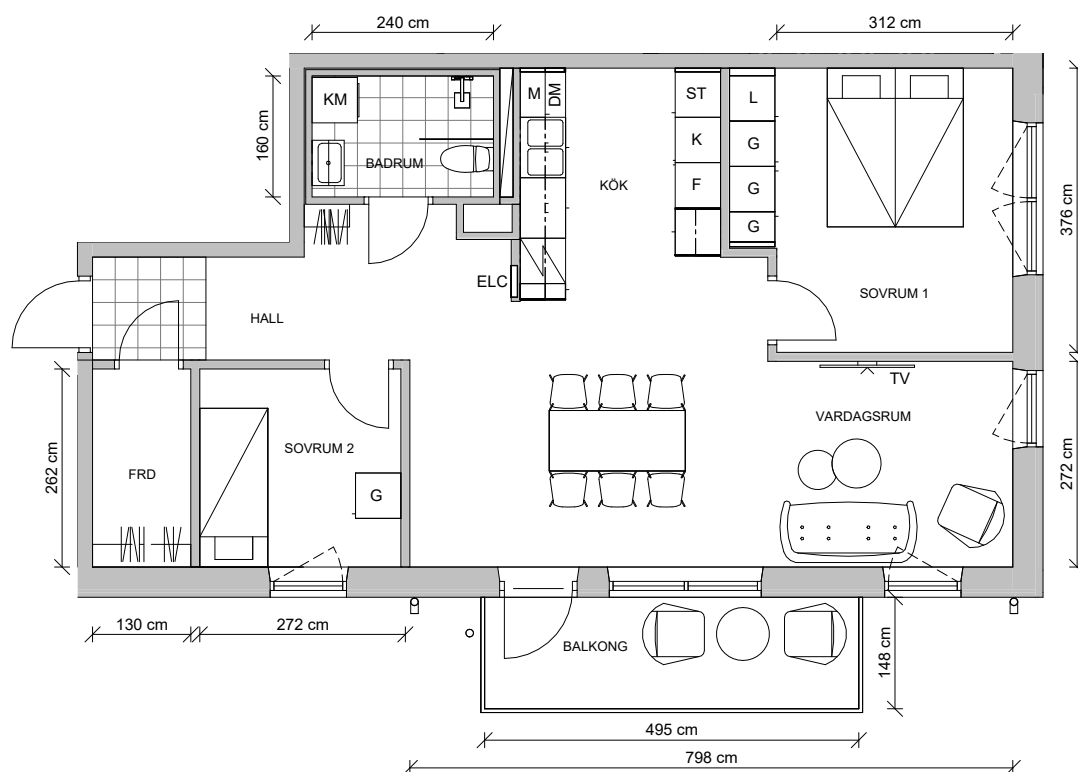

SKALA 1:100

Generell Symbolförklaring

	Bänkskiva med överskåp	M	Mikro i överskåp
	DM Diskmaskin	TV	Plats för vägghängd TV
	F Frys	ELC	Skåp för el/data
	FRD Förråd		Spishäll med underbyggnadsugn
	G Garderob		Städskåp
	KLK Klädhängare	TT	Torktumlare
	KLK Klädkammare	TM	Tvättmaskin
	KM Kombimaskin		Steg
	K Kyl		Plats för kombimaskin
	KF Kyl och frys	TF	Takfönster
	L Linneskåp		



SÖDERSTADEN