

FÖRKLARINGAR

- ALLA MÅTT I mm.
- BRANDCELLSGRÄNS EI60
 - BRANDCELLSGRÄNS EI30
 - SLAGDÖRR
 - GLASAD SLAGDÖRR
 - GLASPARTI
 - FÖNSTER ÖPPNINGSBART
 - BETONGVÄGG
- AK = ARMBÄGSKONTAKT
 - DM = DISKMASKIN
 - F = FRYSSKÅP
 - G = GARDEROB
 - G2 = GARDEROB HÖJD MAX 2000 mm
 - IS = INFORMATIONSTAVLA
 - K = KYLSKÅP
 - K/F = KYLSKÅP/FRYSSKÅP
 - M-BGV = MANÖVERDON
 - PB = BRANDGASVENTILATION
 - SK = POSTBOXAR
 - ST = SERVICEABELSKÅP
 - SU = STÅDSKÅP
 - STPR = PLATS FÖR SOLCELLSUTR.
 - TL = STUPRÖR
 - TP = TAKLUCKA
 - TP = TVÄTTPELARE

FÖRESKRIFTER

HÄNVISNINGAR

SE RITNING: BTA/BRA REDOVISAS PÅ RITNING A-40-1-A10

BTA		BRA	
VÅNING	AREA	VÅNING	AREA
ENGELBREKT 5		ENGELBREKT 5	
Plan 10	254.0 m ²	Plan 10	218.0 m ²
Plan 11	254.0 m ²	Plan 11	220.0 m ²
A-43-1-12 - PLAN 12	254.0 m ²	A-43-1-12 - PLAN 12	220.0 m ²
Plan 13	204.0 m ²	Plan 13	195.5 m ²
	966.5 m ²		853.5 m ²
ENGELBREKT 11		ENGELBREKT 11	
Plan 10	254.0 m ²	Plan 10	218.0 m ²
Plan 11	254.0 m ²	Plan 11	220.0 m ²
A-43-1-12 - PLAN 12	254.0 m ²	A-43-1-12 - PLAN 12	220.0 m ²
Plan 13	204.0 m ²	Plan 13	195.5 m ²
	966.5 m ²		853.5 m ²
Total BTA	1933.0 m²	Total BRA	1707.0 m²


A	EN	PM 1	210518
BET	ANT	ÄNDRINGEN AVSER	DATUM
			SIGN

BYGGHANDLING

PL	ED BYGG AB	070-498 26 00	
A	ARQLY SVERIGE AB	010-516 26 00	
K	ARQLY SVERIGE AB	010-516 26 00	
V	SN PLÅT OCH VENTAB	0721-67 56 83	
VS	VVS PROJEKTERING I LINKÖPING	013-20 31 30	
EL	PLW GRUPPEN AB	013-473 76 54	
YVA	MVG ÖSTERGÖTLAND AB	070-108 92 36	
M	ARQLY SVERIGE AB	010-516 26 00	
B	BRANDSKYDDSLAGET AB	08 588 188 00	
AK	AKUSTIKKONSULTEN	073-078 09 22	
LUPPDRAGNR	RITADKONSTR AV	HANDLÄGGARE	
A21038	EN	EN	
DATUM	ANSVARIG		
2021-04-13	DK		

KV ENGELBREKT
SÖDERKÖPINGS KOMMUN
NYBYGGNAD AV FLERBOSTADSHUS
PLAN 1, HUS A

SKALA	NUMMER	BET
A1 1:50	A-40-1-A10	A
A3 1:100		

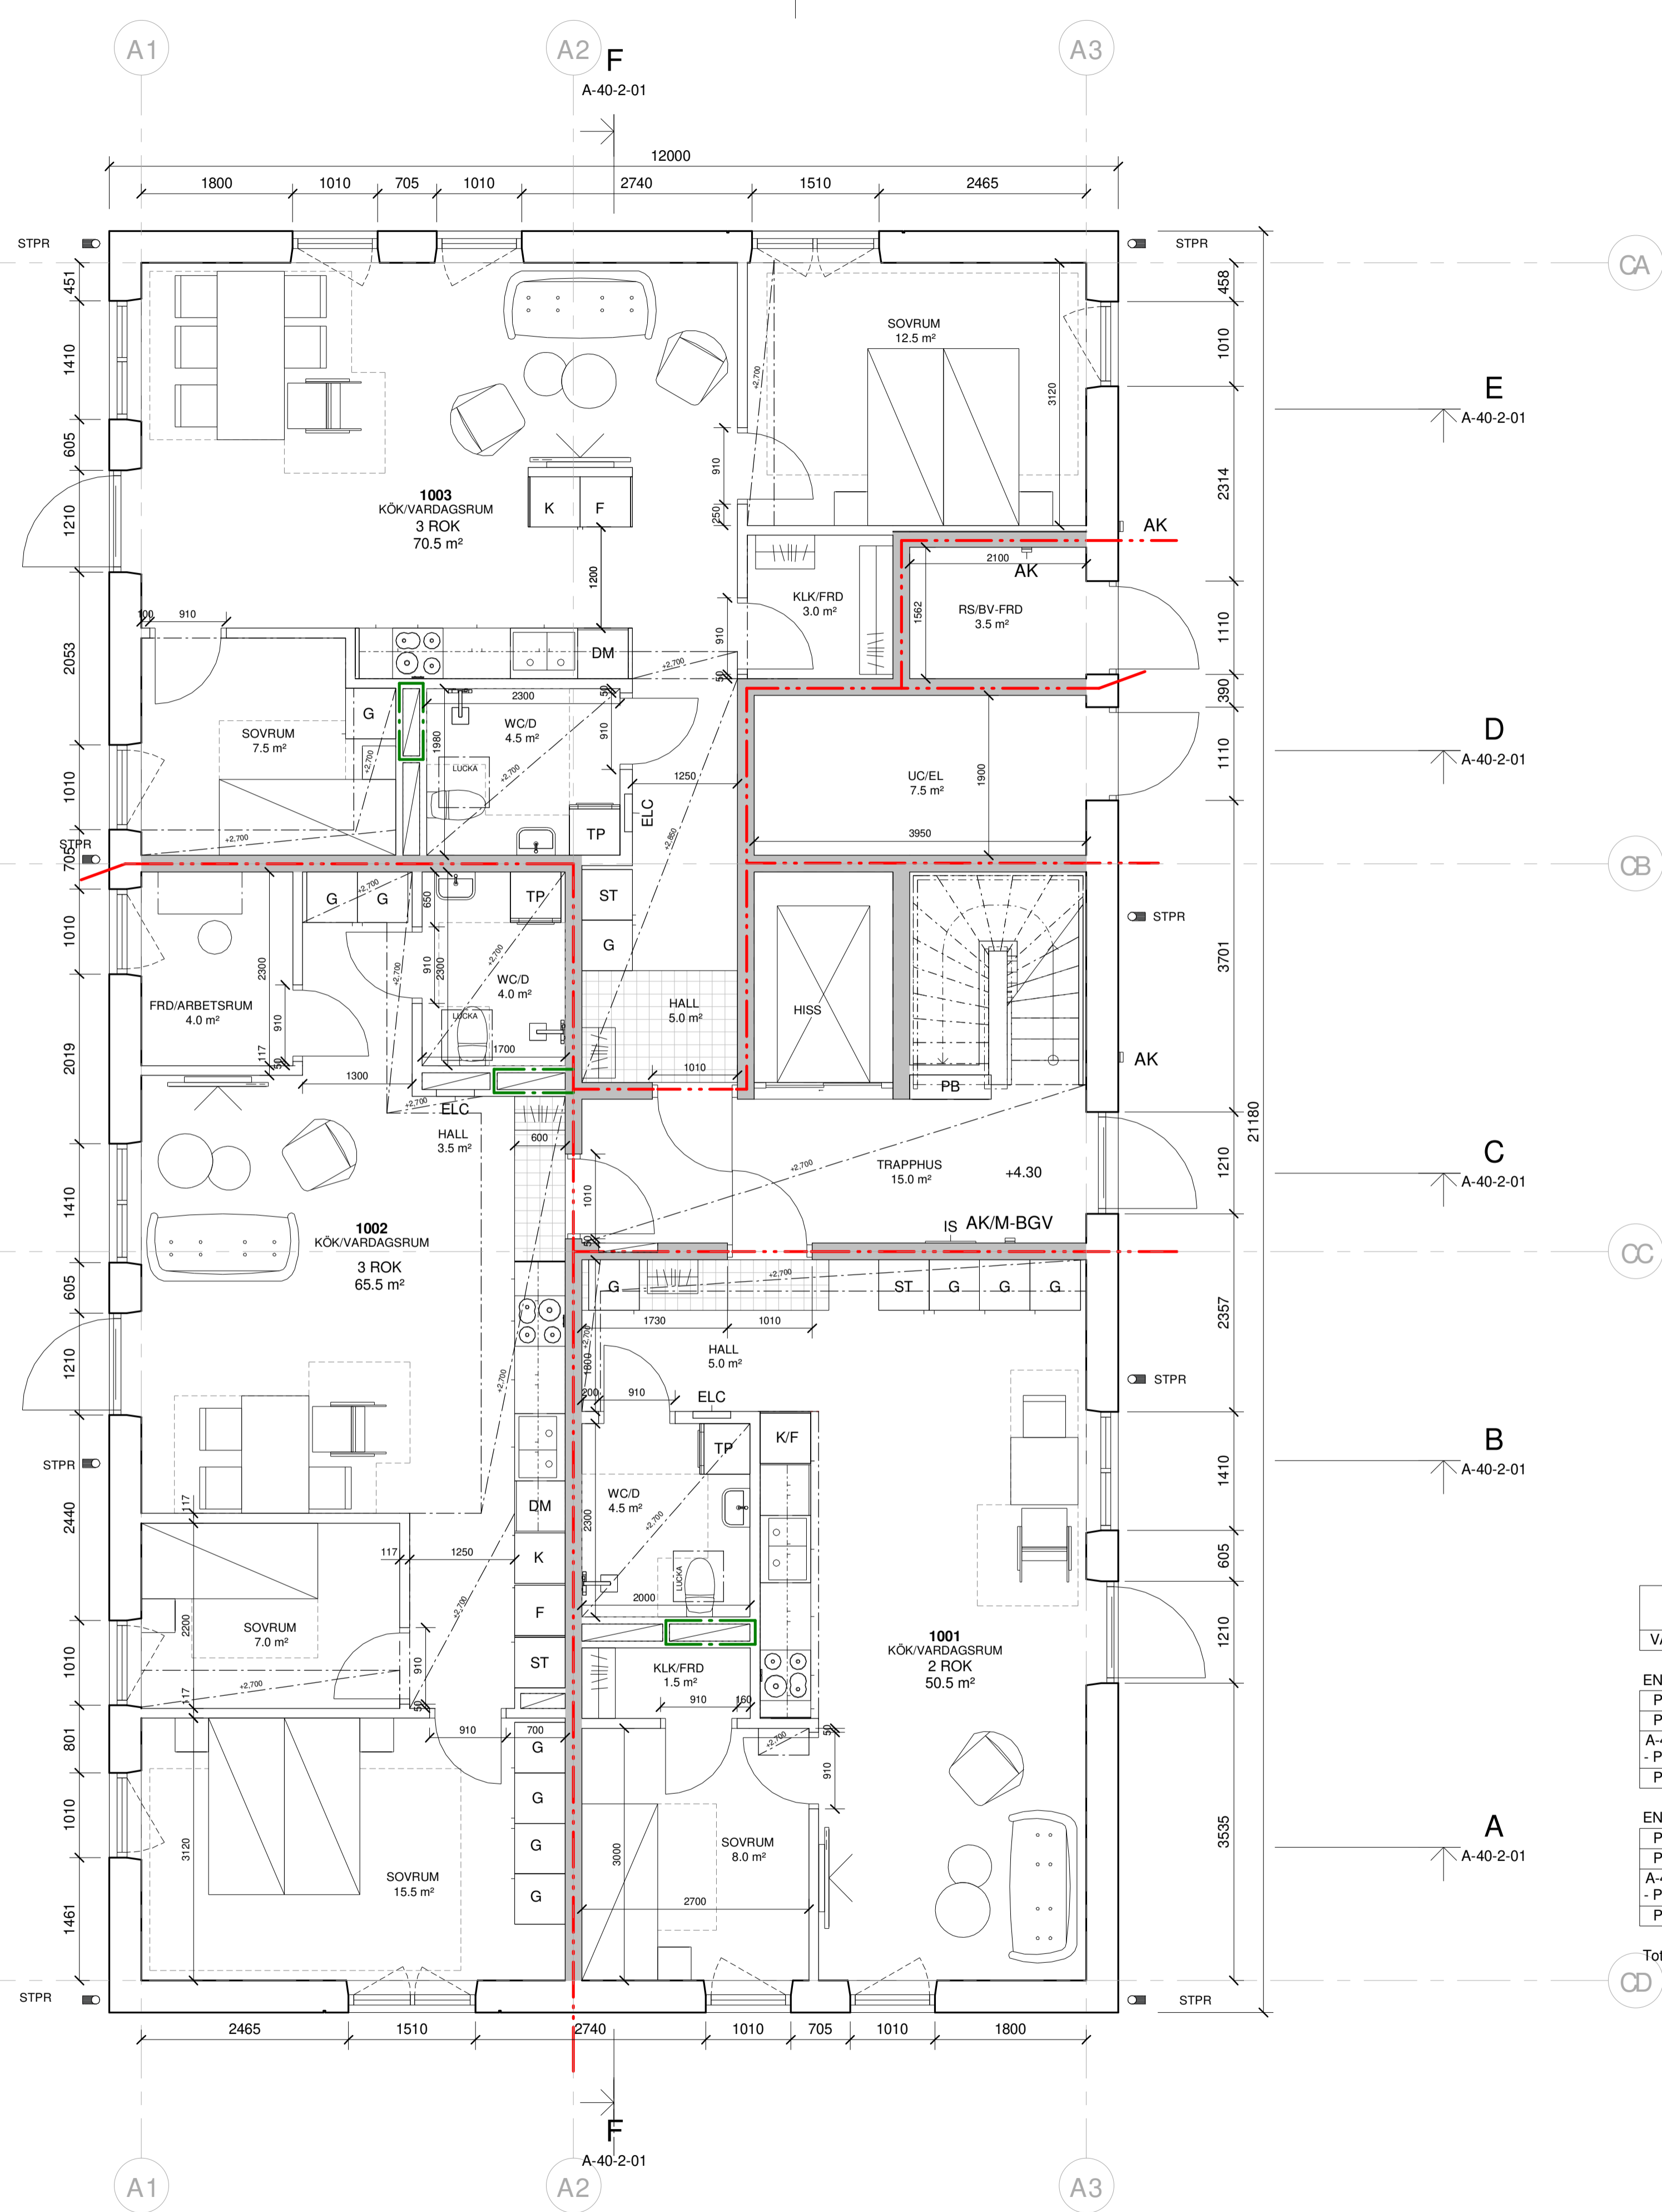

SKALA 1:50 A1