


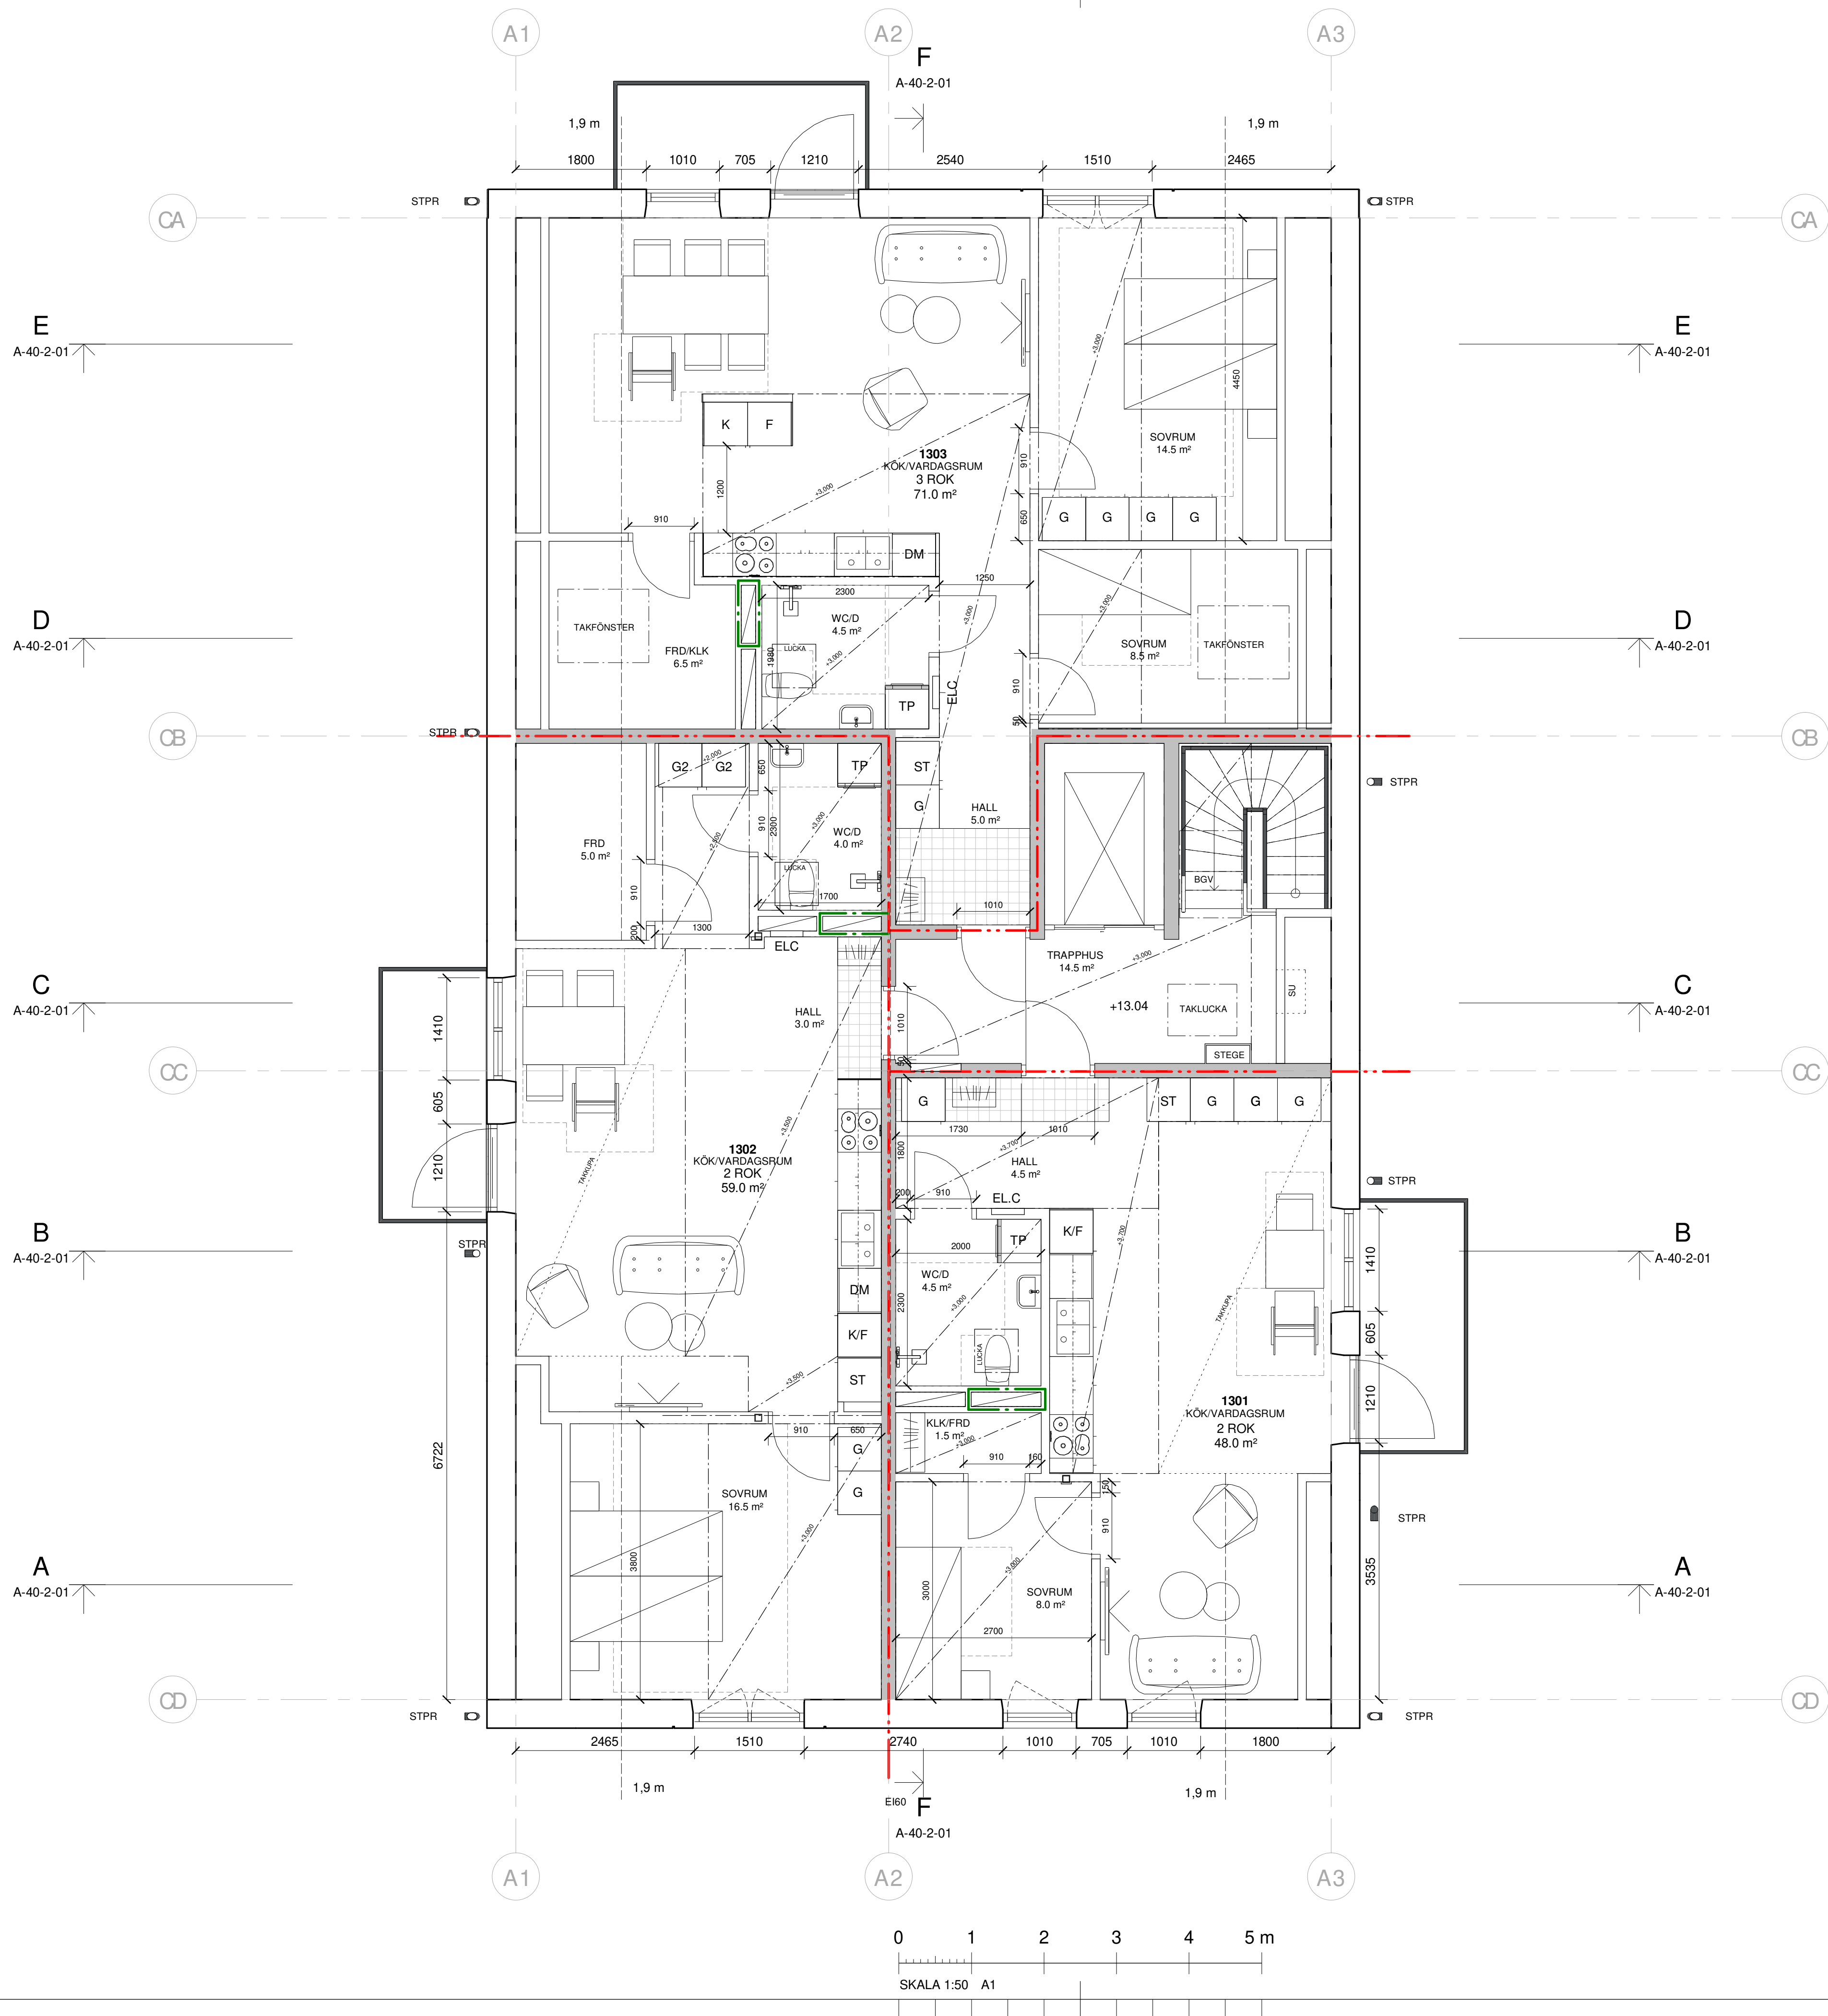

FÖRKLARINGAR

- ALLA MÄTT I mm.
- BRANDCELLSGRÄNS EI60
 - BRANDCELLSGRÄNS EI30
 - SLAGDÖRR
 - GLASAD SLAGDÖRR
 - GLASPARTI
 - FÖNSTER ÖPPNINGSBART
 - BETONGVÄGG
- AK = ARMBÅGSKONTAKT
DM = DISKMASKIN
F = FRYSSKÅP
G = Garderob
G2 = Garderob HÖJD MAX 2000 mm
IS = INFORMATIONSTAVLA
K = KYLSKÅP
K/F = KYLSKÅP/FRYSSKÅP
M-BGV = MANÖVERDON
PB = BRANDGASVENTILATION
SK = POSTBOXAR
ST = SERVICEKABELSKÅP
SU = STÅDSKÅP
STPR = PLATS FÖR SOLCELLSUTR.
TL = STUPRÖR
TP = TAKLUCKA
TVÄTTPELARE

FÖRESKRIFTER

HÄNVISNINGAR

SE RITNING: BTA/BRA REDOVISAS PÅ RITNING A-40-1-A10

A		PM 1		210518	
BET	ANT	ÄNDRINGEN AVSER		DATUM	SIGN
BYGGHANDLING					
SÖDERSTADEN ED					
PL	ED BYGG AB			070-498 26 00	
A	ARQLY SVERIGE AB			010-516 26 00	
K	ARQLY SVERIGE AB			010-516 26 00	
V	SN PLÅT OCH VENTAB			0721-67 56 83	
VS	VVS PROJEKTERING I LINKÖPING			013-20 31 30	
EL	PLW GRUPPEN AB			013-473 76 54	
YVA	MVG ÖSTERGÖTLAND AB			070-108 92 36	
M	ARQLY SVERIGE AB			010-516 26 00	
B	BRANDSKYDDSLAGET AB			08 588 188 00	
AK	AKUSTIKKONSULTEN			073-078 09 22	
UPPDRAG NR		RITAD/KONSTR AV		HANDLÄGGARE	
A21038		EN		EN	
DATUM		ANSVARIG			
2021-04-13		DK			
KV ENGELBREKT SÖDERKÖPINGS KOMMUN NYBYGGNAD AV FLERBOSTADSHUS PLAN 4, HUS A					
SKALA		NUMMER		BET	
A1 1:50		A-40-1-A13		A	
A3 1:100					